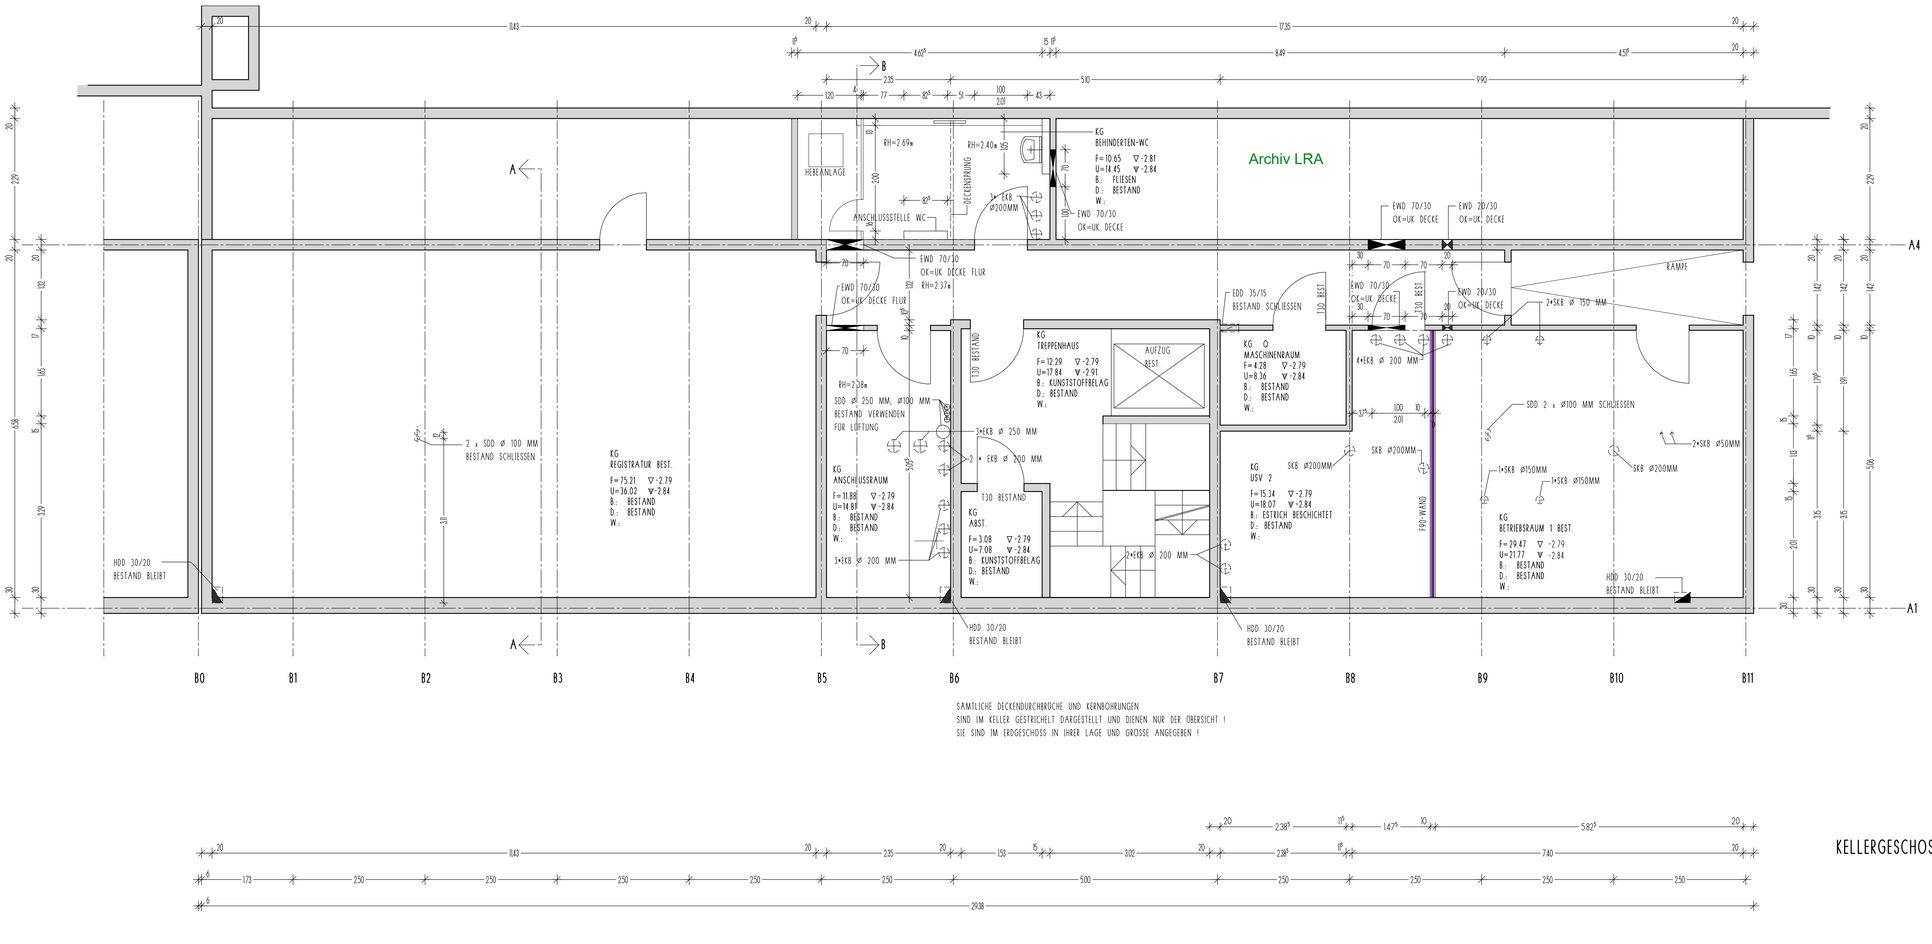

SAMTLICHE DECKENDURCHBRÜCHE UND KERNBOHRUNGEN
SIND IM KELLER GESTRICHELT DARGESTELLT UND DIENEN NUR DER OBERSICHT !
SIE SIND IM ERDGESCHOSS IN IHRER LAGE UND GROSSE ANGEGEBEN !

KELLERGESCHOSS

SYMBOLE UND MATERIALANGABEN:

- MAUERWERK ZIEGEL
- STAHLBETON B25
- BETON UNBEWEHRT
- -
- -
- GIPSKARTON STANDERWAND
- GIPSKARTON STANDERWAND F30
- GIPSKARTON STANDERWAND F90
- BESTAND
- WARMEDAMMUNG WEICH / HART
- GIPSKARTON-TROCKENPUTZ (GK TP)
- ABBRUCH
- WANDDURCHBRUCH
- DECKENDURCHBRUCH
- OK FERTIGKONSTRUKTION
- OK ROHBAUKONSTRUKTION
- UK ROHBAUKONSTRUKTION
- UK FERTIGKONSTRUKTION
- ANDERUNG LAUT INDEX
- HINWEISPFEIL

AUSSPARUNGEN:

E		ELEKTRO
H		HEIZUNG
S		SANITAR
L		LÜFTUNG
RR		REGENROHR
	FU	FUNDAMENT
	B	BODEN
	M	MAUER
	D	DECKE
	A	AUSSPARUNG
	D	DURCHBRUCH
	S	SCHLITZ
	KB	KERNBOHRUNG

ABKÜRZUNGEN:

ABD	ABGEHÄNGTE DECKE	GT	GLASTÜR	RK	ROLLO AUSSENLIEG.	UZ	UNTERZUG		
AP	AUSSENPUTZ	GW	GURTWICKLER	RM	RAUCHMELDER	VDS	VOLLWANDIG-DICHT-SELBSTSCHLIESSEND		
BRH	BRÜSTUNGSHÖHE	HK	HEIZKÖRPER	RR	REGENFALLROHR				
DF	DEHNFUGE	HKN	HEIZKÖRPERNISCHE	SB	SICHTBETON	VK	VORDERKANTE		
DFF	DACHFLÄCHENFENSTER	IP	INNENPUTZ	SM	SICHTMAUERWERK	VM	VORMAUERUNG		
DGT	DRAHTGLASTÜR	MA	MARKISOLETTE	SS	SELBSTSCHLIESSER	VT	VOLLHOLZTÜR		
F	FESTVERGLAST	OK	OBERKANTE	ST	STURZ	VZ	VORSATZSCHALE		
FB	FERTIGFUSSBODEN	P	PANEEL	STA	STAHL	WDVS	WÄRMEDÄMM-VERBUNDSYSTEM		
FL	FLIESEN	RD	ROHDECKE	TP	TROCKENPUTZ				
GA	GLASAUSSCHNITT	RDT	RAUCHDICHTE TÜR	T 30	FEUERSCHUTZTÜRE				
GF	GEBÄUDEFUGE	RB	ROHFUSSBODEN	UK	UNTERKANTE				
GK	GIPSKARTON	RH	RAUMHOCH	UZ	ÜBERZUG				

ALLGEMEINE HINWEISE

ALLE MASSE SIND ROHBAUMASSE

TÜRHÖHEN VON OK FERTIGFUSSBODEN BIS UK STURZ

ANGEGEBENE FLÄCHEN SIND ROHBAUFLÄCHEN OHNE HEIZKÖRPER- U TÜRNISCHEN

SÄMTLICHE MASSE SIND EIGENVERANTWORTLICH VOM UNTERNEHMER ZU PRÜFEN, DIFFERENZEN SIND DER BAULEITUNG ZU MELDEN

DIESER PLAN IST NUR GÜLTIG MIT DEN ZUGEHÖRIGEN POSITIONS-, SCHAL- UND BEWEHRUNGSPLÄNEN

±0,00=517,40 ü.ü.N.N

GRUNDRISS KG 01-02

WERKPLAN

PROJEKT

INTEGRIERTE LEITSTELLE FÜRSTENFELDBRUCK

82256 FÜRSTENFELDBRUCK, MÜNCHENER STR. 29

BAUHERR UND BETREIBER: LANDKREIS FÜRSTENFELDBRUCK, VERTR. DURCH HERRN LANDRAT THOMAS KARMASIN
MÜNCHENER STR. 32
82256 FÜRSTENFELDBRUCK

ARCHITEKT: ARCHITEKT DIPL. ING. JOCHEN SOTFELS
ZWEIGSTRASSE 6, 82110 GERMERING
TEL.: 089/ 894443-0
FAX: 089/ 894443-11

STATIK: INGENIEURBÜRO DR. RAUSCH
SÜDENDSTR. 60, 82110 GERMERING
TEL.: 089/843407
FAX: 089/8418782

ILS-TECHNIK: INGENIEURBÜRO BERGMANN
MESSINGWEG 13, 48308 SENDEN
TEL.: 02597/9602-0
FAX: 02597/9602-30

HLSE-PROJEKT: TFT TEAM FÜR TECHNIK
PETERSWEG 2, 85457 WÖRTH
TEL.: 08123/927797
FAX: 08123/927798
UND
TEL.: 08124/527888
FAX: 08124/529511

INDEX:	ÄNDERUNG	DATUM	GEZ.
A	AKTUALISIERUNG DER KERNBOHRUNGEN	18.10.05	AT

PLANINHALT

GRUNDRISS KG

MASSSTAB	DATUM	PLANNR.	INDEX		
1:50	18.10.2005	01	-02	PLOTDATUM	18.10.2005
				GEZ.	AT
				INT.PROJEKTNR.	1457
				INT.PLANNR.	