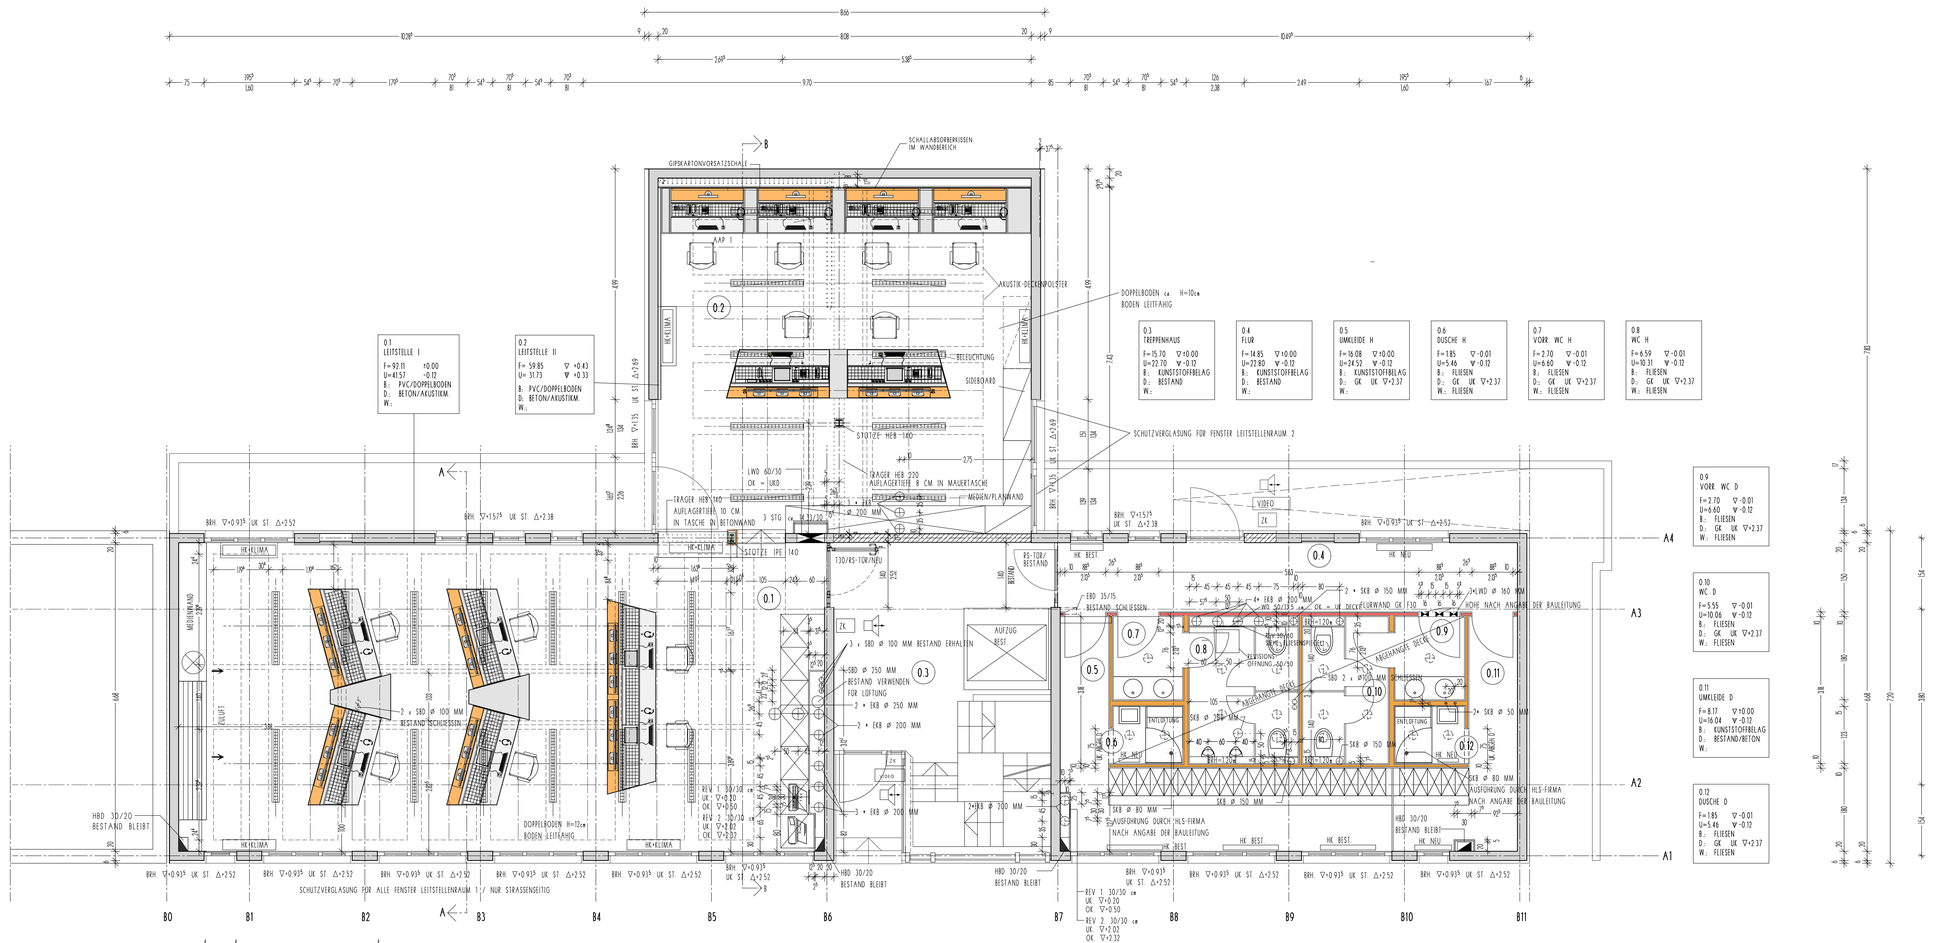

ERDGESCHOSS

SYMBOLE UND MATERIALANGABEN:

- MAUERWERK ZIEGEL
- STAHLBETON B25
- BETON UNBEWEHRT
- -
- -
- GIPSKARTON STANDERWAND
- GIPSKARTON STANDERWAND F30
- GIPSKARTON STANDERWAND F90
- BESTAND
- WARMEDÄMMUNG WEICH / HART
- GIPSKARTON-TROCKENPUTZ
- ABBRUCH
- WANDDURCHBRUCH
- DECKENDURCHBRUCH
- OK FERTIGKONSTRUKTION
- OK ROHBAUKONSTRUKTION
- UK ROHBAUKONSTRUKTION
- UK FERTIGKONSTRUKTION
- ÄNDERUNG LAUT INDEX
- HINWEISPFEIL

AUSSPARUNGEN:

E ELEKTRO
H HEIZUNG
S SANITÄR
L LÜFTUNG
RR REGENROHR
FU FUNDAMENT
B BODEN
M MAUER
D DECKE
A AUSSPARUNG
D DURCHBRUCH
S SCHLITZ
KB KERNBOHRUNG

ABKÜRZUNGEN:

ABD	ABGEHÄNGTE DECKE	GT	GLASTÜR	RK	ROLLO AUSSENLIEG	UZ	UNTERZUG
AP	AUSSENPUTZ	GW	GURTWICKLER	RM	RAUCHMELDER	VOS	VOLLWANDIG-DICHT-SELBSTSCHLIESSEND
BRH	BRÜSTUNGSHÖHE	HK	HEIZKÖRPER	RR	REGENFALLROHR	VK	VORDERKANTE
DF	DEHNFUGE	HKN	HEIZKÖRPERNISCHE	SB	SICHTBETON	VM	VORMAUERUNG
DFF	DACHFLÄCHENFENSTER	IP	INNENPUTZ	SM	SICHTMAUERWERK	VT	VOLLHOLZTOR
DGT	DRAHTGLASTOR	MA	MARKISOLETTE	SS	SELBSTSCHLIESSER	VZ	VORSATZSCHALE
F	FESTVERGLAST	OK	OBERKANTE	ST	STURZ	WDVS	WÄRMEDÄMM-VERBUNDSYSTEM
FB	FERTIGFUSSBODEN	P	PANEEL	STA	STAHL		
FL	FLIESEN	RD	ROHRDECKE	TP	TROCKENPUTZ		
GA	GLASAUSSCHNITT	RDT	RAUCHDICHTE TOR	T 30	FEUERSCHUTZTÜRE		
GF	GEBÄUDEFUGE	RB	ROHFUSSBODEN	UK	UNTERKANTE		
GK	GIPSKARTON	RH	RAUMHOCH	UZ	ÜBERZUG		

ALLGEMEINE HINWEISE

ALLE MASSE SIND ROHBAUMASSE

TÜRHÖHEN VON OK FERTIGFUSSBODEN BIS UK STURZ

ANGEGEBENE FLÄCHEN SIND ROHBAUFLÄCHEN OHNE HEIZKÖRPER- U. TÜRNISCHEN

SÄMTLICHE MASSE SIND EIGENVERANTWORTLICH VOM UNTERNEHMER ZU PRÜFEN. DIFFERENZEN SIND DER BAULEITUNG ZU MELDEN

DIESER PLAN IST NUR GÜLTIG MIT DEN ZUGEHÖRIGEN POSITIONS-, SCHAL- UND BEWEHRUNGSPLANEN

±0,00=517,40 ■.■ N.N

GRUNDRISS EG 02-06

WERKPLAN

PROJEKT

INTEGRIERTE LEITSTELLE FÜRSTENFELDBRUCK

82256 FÜRSTENFELDBRUCK, MÜNCHENER STR. 29

BAUHERR UND BETREIBER: LANDKREIS FÜRSTENFELDBRUCK, VERTR. DURCH HERRN LANDRAT THOMAS KARMASIN
MÜNCHENER STR. 32
82256 FÜRSTENFELDBRUCK

ARCHITEKT: ARCHITEKT DIPL. ING. JOCHEN SÜTFELS
ZWEIGSTRASSE 6, 82110 GERMERING
TEL.: 089/ 894443-0
FAX.: 089/ 894443-11

STATIK: INGENIEURBÜRO DR. RAUSCH
SÜDENDSTR. 60, 82110 GERMERING
TEL.: 089/843407
FAX: 089/8418782

ILS-TECHNIK: INGENIEURBÜRO BERGMANN
MESSINGWEG 15, 48308 SENDEN
TEL.: 02597/9602-0
FAX: 02597/9602-30

HLSE-PROJEKT: TFT TEAM FÜR TECHNIK
PETERSWEG 2, 85457 WÖRTH
TEL.: 08123/927797
FAX: 08123/927798
UND
TEL.: 08124/527888
FAX: 08124/529511

INDEX	ÄNDERUNG	DATUM	GEZ.
A	TREPPE, BRÜSTUNG UND TRÄGER ÜBERGANG LEITSTELLE I ZU II, DECKENSPIEGEL	12.09.05	AT
B	ÄNDERUNGEN SANITÄRBEREICH: DUSCHE, KERNBOHRUNG VORSATZSCHALE IM BEREICH LEITSTELLE II VOR KOMMUNWAND	18.10.05	AT
C	ÄNDERUNGEN SANITÄRBEREICH HOHENKOTEN	2.11.05	AT
D	ERG. REV-ÖFFNUNGEN / ANPASSUNG VORSATZSCHALEN / ÄNDERUNG DECKENSPIEGEL II / ÄNDERUNG VORSATZSCHALE II	18.11.05	AT
E	ÄNDERUNG DECKENSPIEGEL II , ÄNDERUNG SANITÄRBEREICH REVISIONSÖFFNUNGEN	12.12.05	AT

PLANINHALT

GRUNDRISS EG

MASSSTAB	DATUM	PLANNR.	INDEX
1:50	12.12.2005	02	-06

PLOTDATUM 12.12.2005
GEZ. AT
INT.PROJEKTNR. 1457
INT.PLANNR.