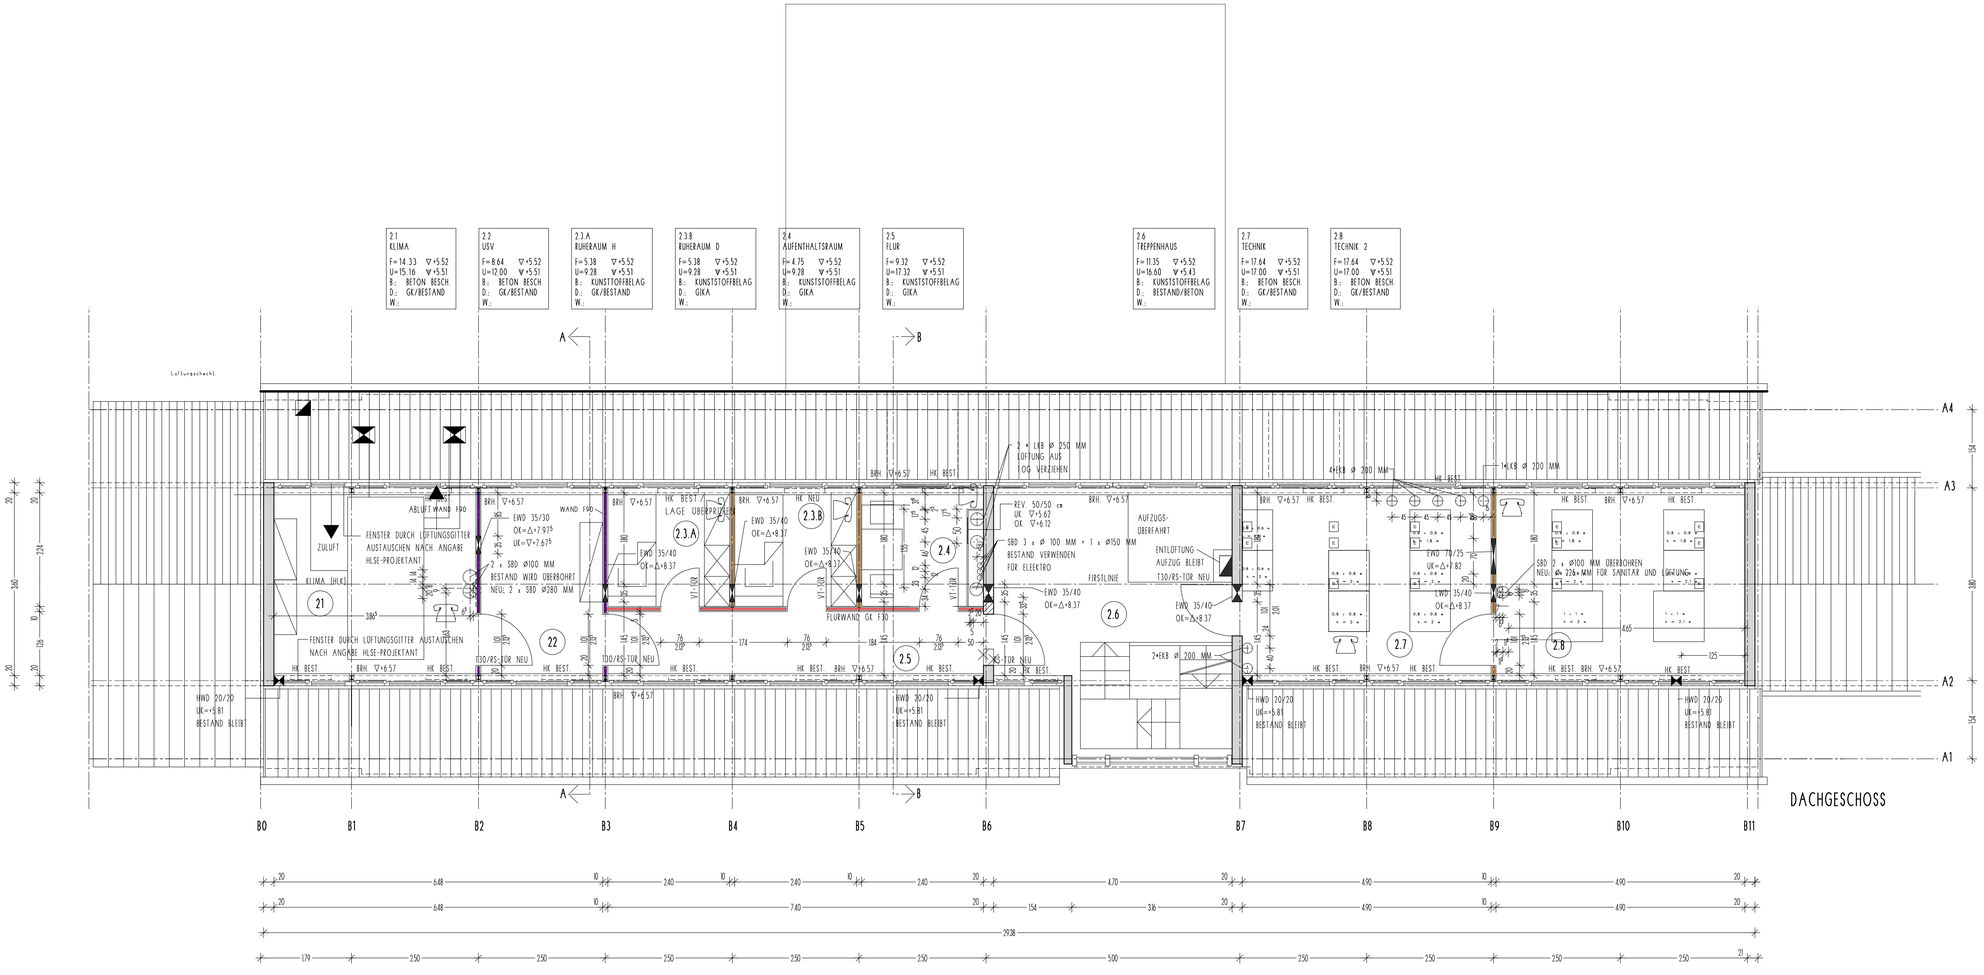

SYMBOLE UND MATERIALANGABEN:

- MAUERWERK ZIEGEL
- STAHLBETON B25
- BETON UNBEWEHRT
- -
- -
- GIPSKARTON STANDERWAND
- GIPSKARTON STANDERWAND F30
- GIPSKARTON STANDERWAND F90
- BESTAND
- WARMEDAMMUNG WEICH / HART
- GIPSKARTON-TROCKENPUTZ (GK TP)
- ABBRUCH
- WANDDURCHBRUCH / DECKENDURCHBRUCH
- OK FERTIGKONSTRUKTION
- OK ROHBAUKONSTRUKTION
- UK ROHBAUKONSTRUKTION
- UK FERTIGKONSTRUKTION
- ANDERUNG LAUT INDEX
- HINWEISPFEIL

AUSSPARUNGEN:

E		ELEKTRO
H		HEIZUNG
S		SANITAR
L		LÜFTUNG
RR		REGENROHR
	FU	FUNDAMENT
	B	BODEN
	M	MAUER
	D	DECKE
	A	AUSSPARUNG
	D	DURCHBRUCH
	S	SCHLITZ
	KB	KERNBOHRUNG

ABKÜRZUNGEN:

ABD	ABGEHANGTE DECKE	GT	GLASTÜR	RK	ROLLO AUSSENLIEG	UZ	UNTERZUG
AP	AUSSENPUTZ	GW	GURTWICKLER	RM	RAUCHMELDER	VDS	VOLLWANDIG-DICHT-SELBSTSCHLIESSEND
BRH	BRÜSTUNGSHÖHE	HK	HEIZKÖRPER	RR	REGENFALLROHR	VK	VORDERKANTE
DF	DEHNFUGE	HKN	HEIZKÖRPERNISCHE	SB	SICHTBETON	VM	VORMAUERUNG
DFF	DACHFLÄCHENFENSTER	IP	INNENPUTZ	SM	SICHTMAUERWERK	VT	VOLLHOLZTÜR
DGT	DRAHTGLASTÜR	MA	MARKISOLETTE	SS	SELBSTSCHLIESSER	VZ	VORSATZSCHALE
F	FESTVERGLAST	OK	OBERKANTE	ST	STURZ	WDVS	WARMEDAMM-VERBUNDSYSTEM
FB	FERTIGFUSSBODEN	P	PANEEL	STA	STAHL		
FL	FLIESEN	RD	ROHDECKE	TP	TROCKENPUTZ		
GA	GLASAUSSCHNITT	RDT	RAUCHDICHTE TÜR	T 30	FEUERSCHUTZTÜRE		
GF	GEBÄUDEFUGE	RB	ROHBODEN	UK	UNTERKANTE		
GK	GIPSKARTON	RH	RAUMHOCH	OZ	OBERZUG		

ALLGEMEINE HINWEISE

ALLE MASSE SIND ROHBAUMASSE

TÜRHOHEN VON OK FERTIGFUSSBODEN BIS UK STURZ

ANGEGEBENE FLÄCHEN SIND ROHBAUFLÄCHEN OHNE HEIZKÖRPER- U. TÜRNISCHEN

SÄMTLICHE MASSE SIND EIGENVERANTWORTLICH VOM UNTERNEHMER ZU PRÜFEN, DIFFERENZEN SIND DER BAULEITUNG ZU MELDEN

DIESER PLAN IST NUR GÜLTIG MIT DEN ZUGEHÖRIGEN POSITIONS-, SCHAL- UND BEWEHRUNGSPLANEN

±0,00=517,40 ü.N.N

GRUNDRISS DG 04-03

WERKPLAN

PROJEKT

INTEGRIERTE LEITSTELLE FÜRSTENFELDBRUCK

82256 FÜRSTENFELDBRUCK, MÜNCHENER STR. 29

BAUHERR UND BETREIBER: LANDKREIS FÜRSTENFELDBRUCK, VERTR. DURCH HERRN LANDRAT THOMAS KARMASIN, MÜNCHENER STR. 32, 82256 FÜRSTENFELDBRUCK

ARCHITEKT: ARCHITEKT DIPL. ING. JOCHEN SÖTFELS, ZWEIGSTRASSE 6, 82110 GERMERING, TEL.: 089/ 894443-0, FAX.: 089/ 894443-11

STATIK: INGENIEURBÜRO DR. RAUSCH, SÜDENDSTR. 60, 82110 GERMERING, TEL.: 089/843407, FAX.: 089/8418782

ILS-TECHNIK: INGENIEURBÜRO BERGMANN, MESSINGWEG 13, 48308 SENDEN, TEL.: 02597/9602-0, FAX.: 02597/9602-30

HLSE-PROJEKT: TIT TEAM FÜR TECHNIK, PETERSWEG 2, 85457 WÖRTH, TEL.: 08123/927797, FAX.: 08123/927798, UND: TEL.: 08124/527888, FAX.: 08124/529511

INDEX:	ÄNDERUNG	DATUM	GEZ
A	AKTUALISIERUNG DER KERNBOHRUNGEN; VERKLEINERUNG DER KLIMATECHNIK; GRUNDRISSÄNDERUNG	12.10.05	AT
	IM BEREICH DER RUHERÄUME; ENTSTEHUNG AUFENTHALTSRAUM		
B	DIV. REV.-ÖFFNUNGEN /ANPASSUNG VORSATZSCHALEN	18.11.05	AT

PLANINHALT

GRUNDRISS DG

MASSSTAB	DATUM	PLANNR.	INDEX
1:50	18.11.2005	04	-03

PLOTDATUM	18.11.2005
GEZ.	AT
INT.PROJEKTNR.	1457
INT.PLAN.NR.	