

STELLPLÄTZE PKW 30 Stellplätze 30 Bestand FAHRRAD 5 Stellplätze

HINWEIS: Gegebenenfalls ist eine Abweichung von der Stellplatzsatzung (SPS) der Gemeinde Eichenau, §55 KFZ-Stellplätze, Abs. 6 zu beantragen.


BEGRÜNUNG

CONTAINER + TONNEN	Container 10 m³	Container 10 m³	Bestand	NEU
Container 10 m³	Container 10 m³	Container 10 m³	7 Stück	1
Container 37 m³	Container 37 m³	Container 37 m³	14 Stück	2 Stück
Altkleider Container 1,15 x 1,15 x 2,20 m (L/B/H)	Altkleider Container 1,15 x 1,15 x 2,20 m (L/B/H)	Altkleider Container 1,15 x 1,15 x 2,20 m (L/B/H)	4 Stück	x
Restmülltonnen 1,1 m³	Restmülltonnen 1,1 m³	Restmülltonnen 1,1 m³	8 Stück	x
Paloxe 6601 120x100	Paloxe 6601 120x100	Paloxe 6601 120x100	3 Stück	x
Runge (Röhrenlampen) 165x114	Runge (Röhrenlampen) 165x114	Runge (Röhrenlampen) 165x114	8 Stück	x
Gitterbox Lampen 124x85	Gitterbox Lampen 124x85	Gitterbox Lampen 124x85	1 Stück	x
Gitterbox Börse 120x80	Gitterbox Börse 120x80	Gitterbox Börse 120x80	3 Stück	x
Batteriefass Ø40	Batteriefass Ø40	Batteriefass Ø40	8 Stück	x
Tonnen 240l	Tonnen 240l	Tonnen 240l	7 Stück	x

Grünfläche

Mastleuchte Bestand
Mastleuchte NEU

Pflaster BESTAND PKW-Stellplätze BESTAND Fahrbahn NEU
Containerstellflächen BESTAND PKW-Stellplätze NEU / ERGÄNZUNG Fußgängerbereich NEU
Containerstellflächen NEU / ERGÄNZUNG Entwässerungsmulden / Grünflächen BESTAND Grünflächen NEU

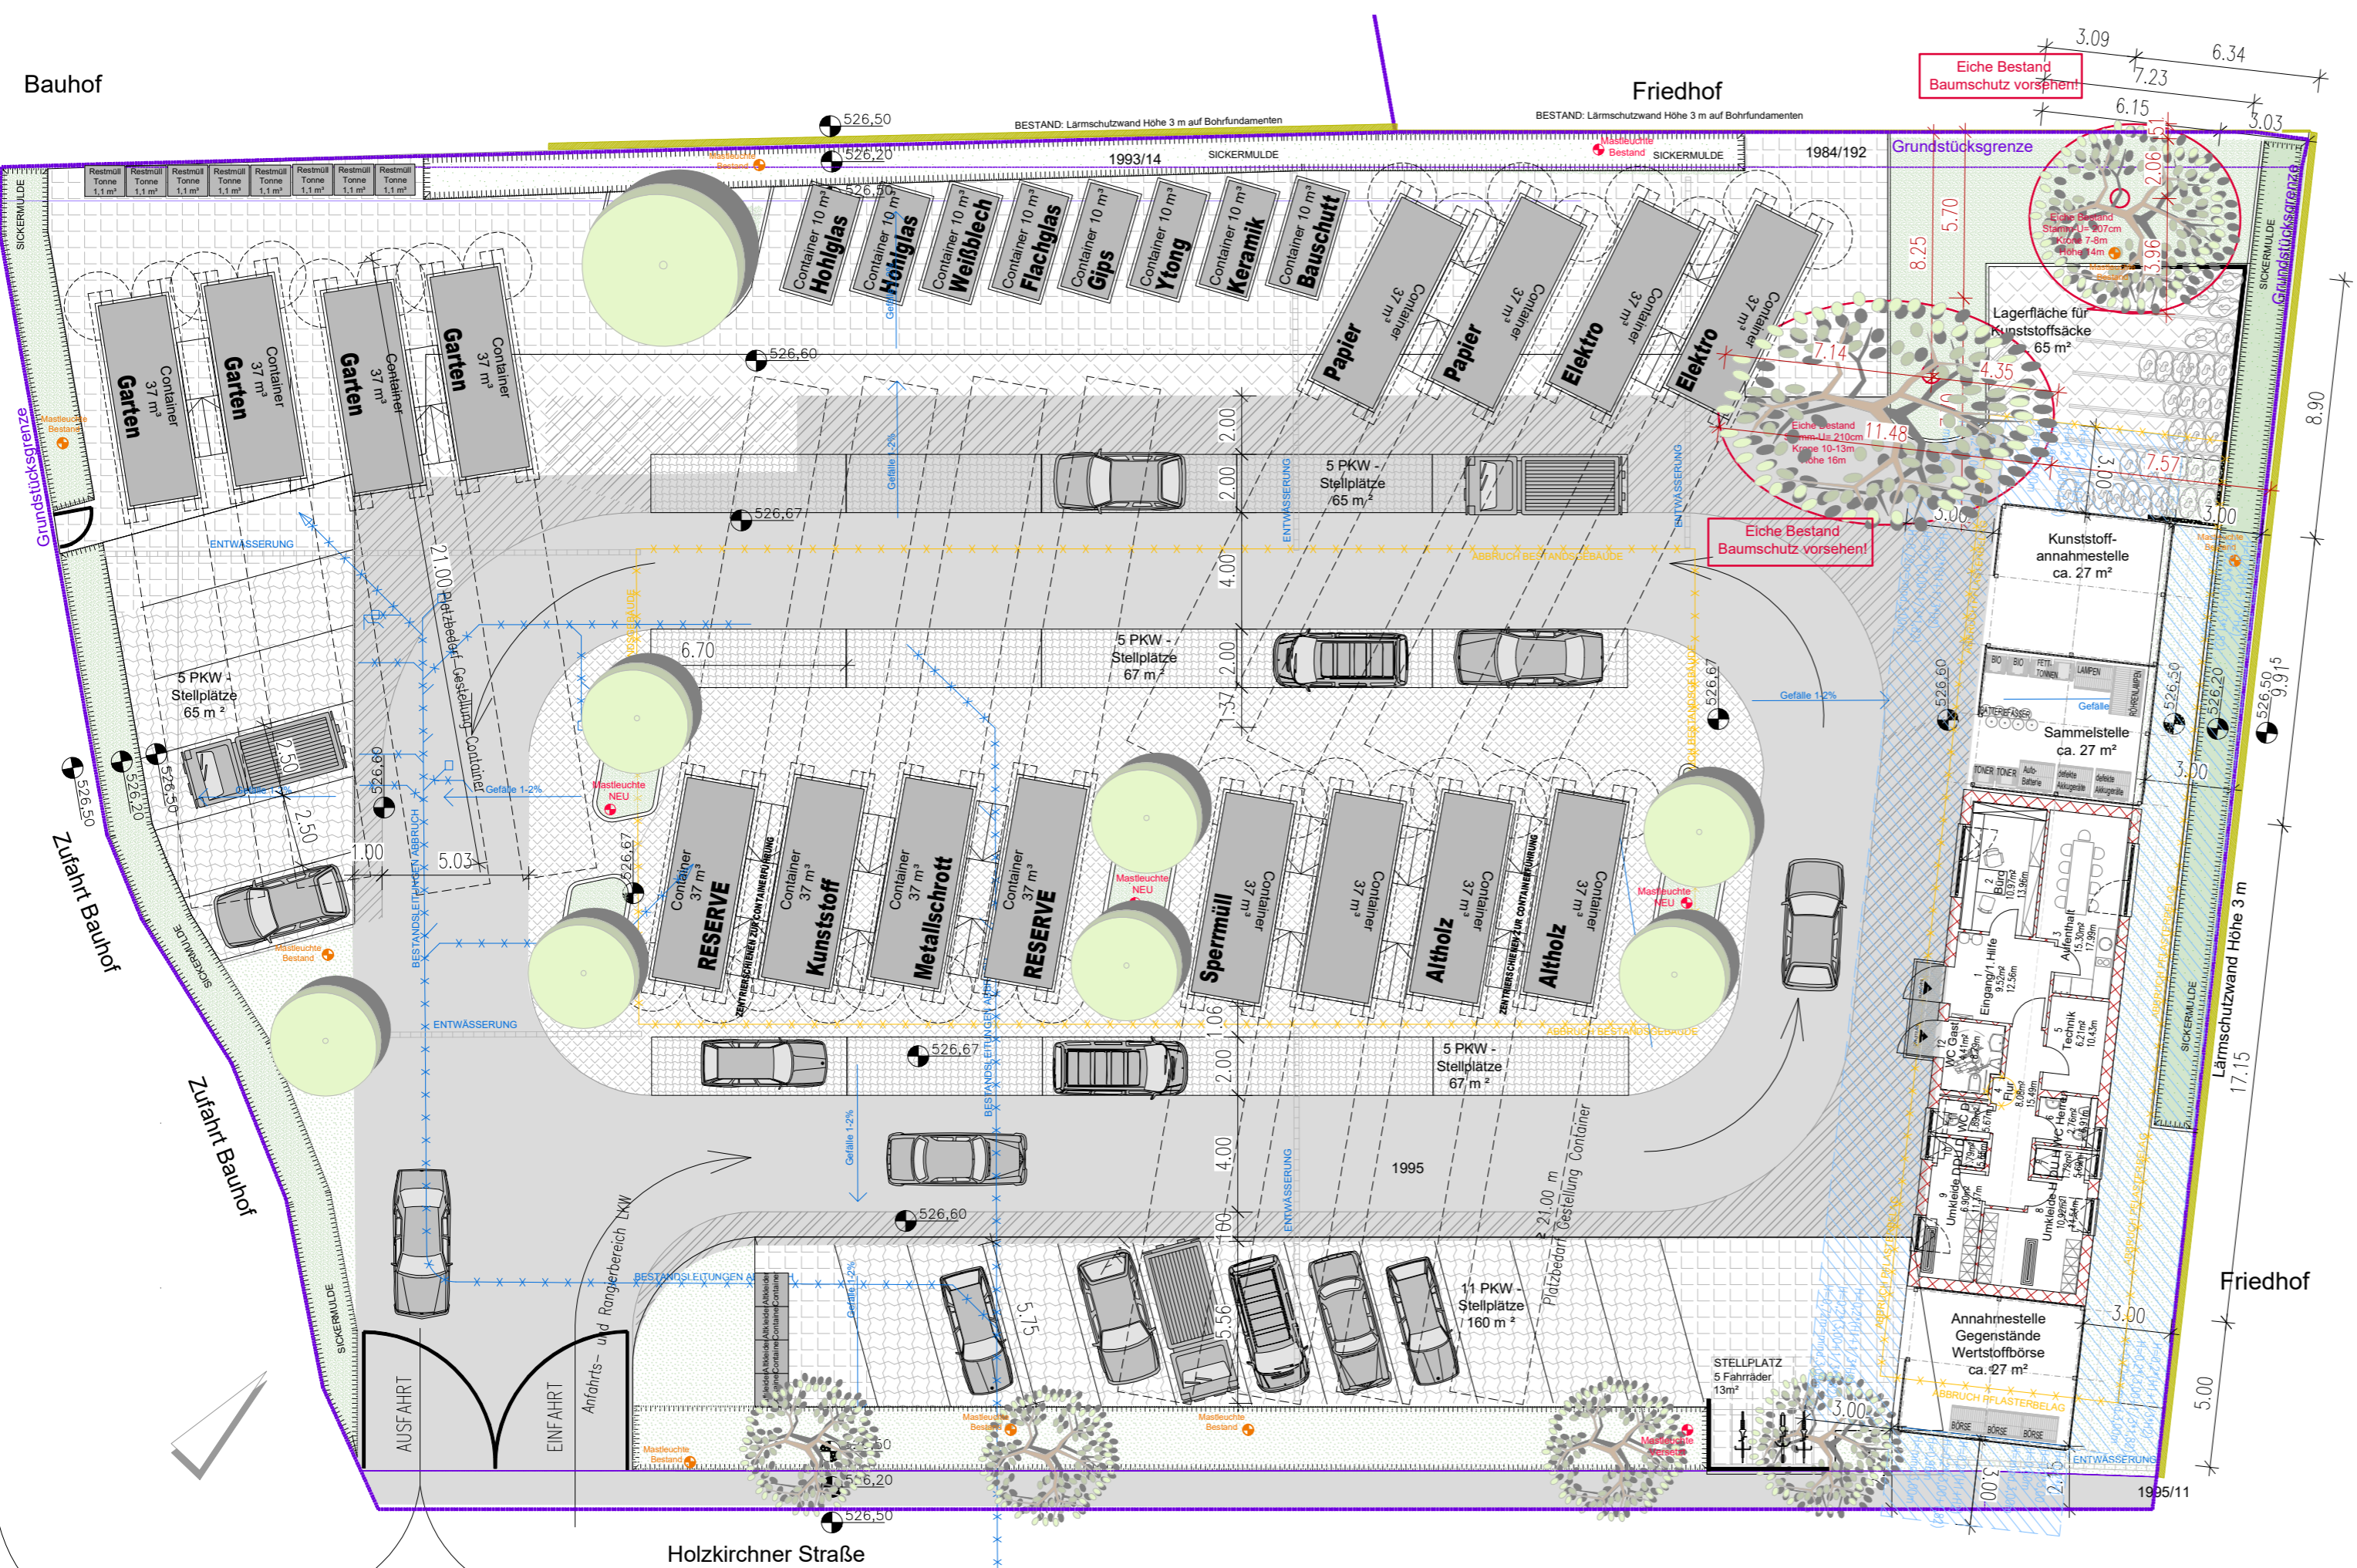

WHE V0.01-00 GRUNDRISS ANSICHT FREIFLÄCHENPLAN VARIANTE 1

VORENTWURF

ABRISS BESTANDSGEBÄUDE UND NEUBAU SOZIALGEBÄUDE MIT NEUGESTALTUNG DES GROSSEN WERTSTOFFHOFES EICHENAU

IN 82223 EICHENAU, HOLZKIRCHNER STR. 2, FLUR-NR. 1995

FREIFLÄCHEN / GRUNDRISS M 1 : 200
ANSICHTEN M 1 : 200

BAUHERR:

ABFALLWIRTSCHAFTSBETRIEB DES LANDKREISES FFB MÜNCHNER STRASSE 33 82256 FÜRSTENFELDBRUCK

VERTRETEN DURCH:

ABFALLWIRTSCHAFTSBETRIEB DES LANDKREISES FFB MÜNCHNER STRASSE 33 82256 FÜRSTENFELDBRUCK

DER ARCHITEKT:

Architekturbüro Winzinger GmbH
Dipl.-Ing.(FH), Thomas Langosch, Architekt
82194 Gröbenzell, Puchheimer Straße 10, Tel. 08142/598105-0
E-Mail: mail@architekt-winzinger.de, Mobil 0176/10055856

GRÖBENZELL, 12.05.2026

PLAN NUMMER V0.01-00

LAGEPLAN FREIFLÄCHEN UND GRUNDRISS SOZIALGEBÄUDE MIT ÜBERDACHUNG KUNSTSTOFFSAMMELSTELLE